





7. vereinfachte Änderung des Bebauungsplanes Nr. 16 "Wildbergerhütte-Mühlenberg"

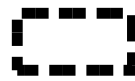

Änderungsbereich

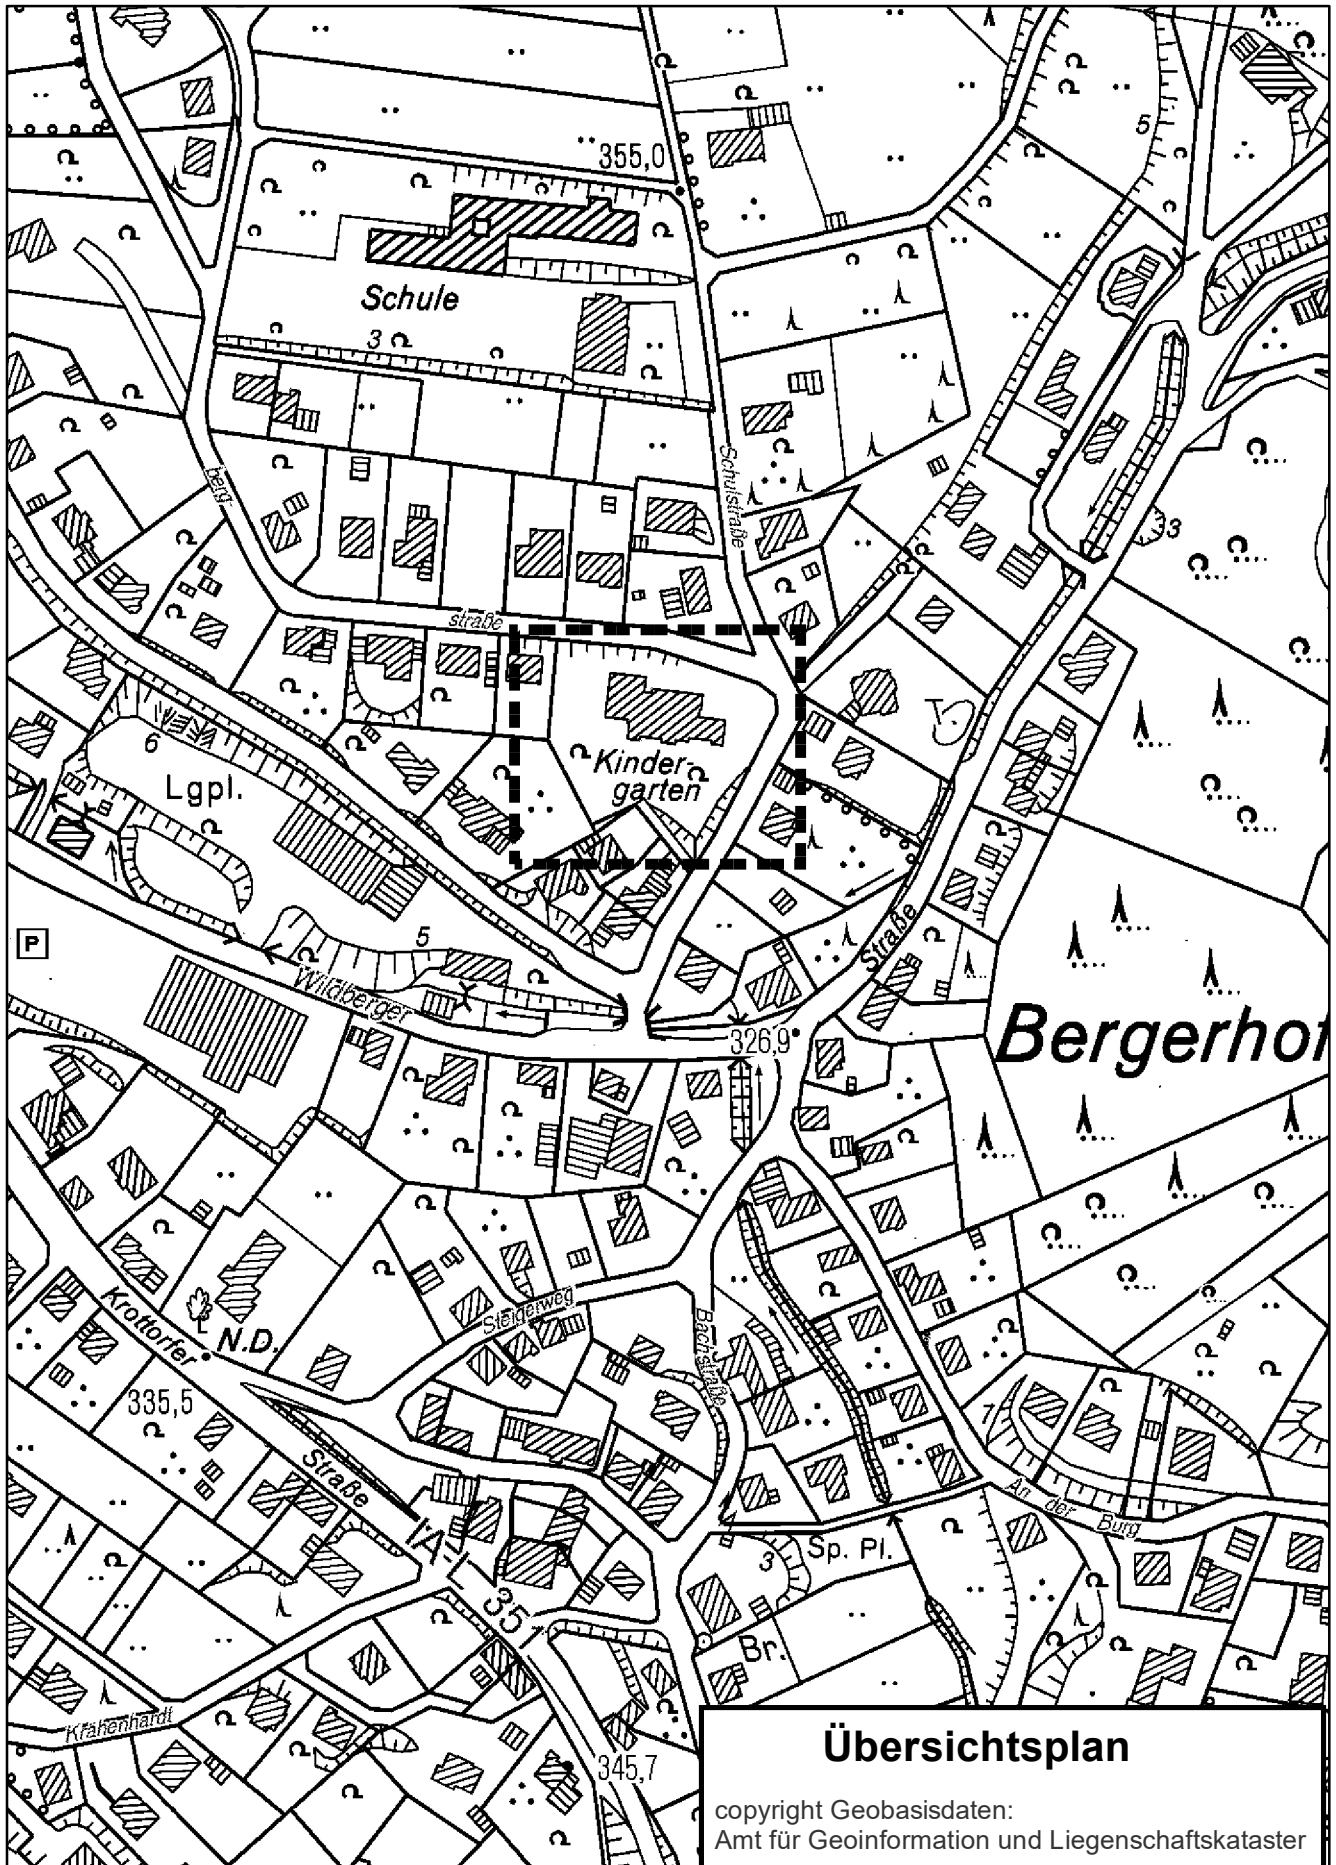

Übersichtsplan

copyright Geobasisdaten:
Amt für Geoinformation und Liegenschaftskataster