




Übersichtsplan

zur 8. vereinfachten Änderung
des Bebauungsplanes Nr. 11
"Hunsheim - Industriegebiet"

 Änderungsbereich

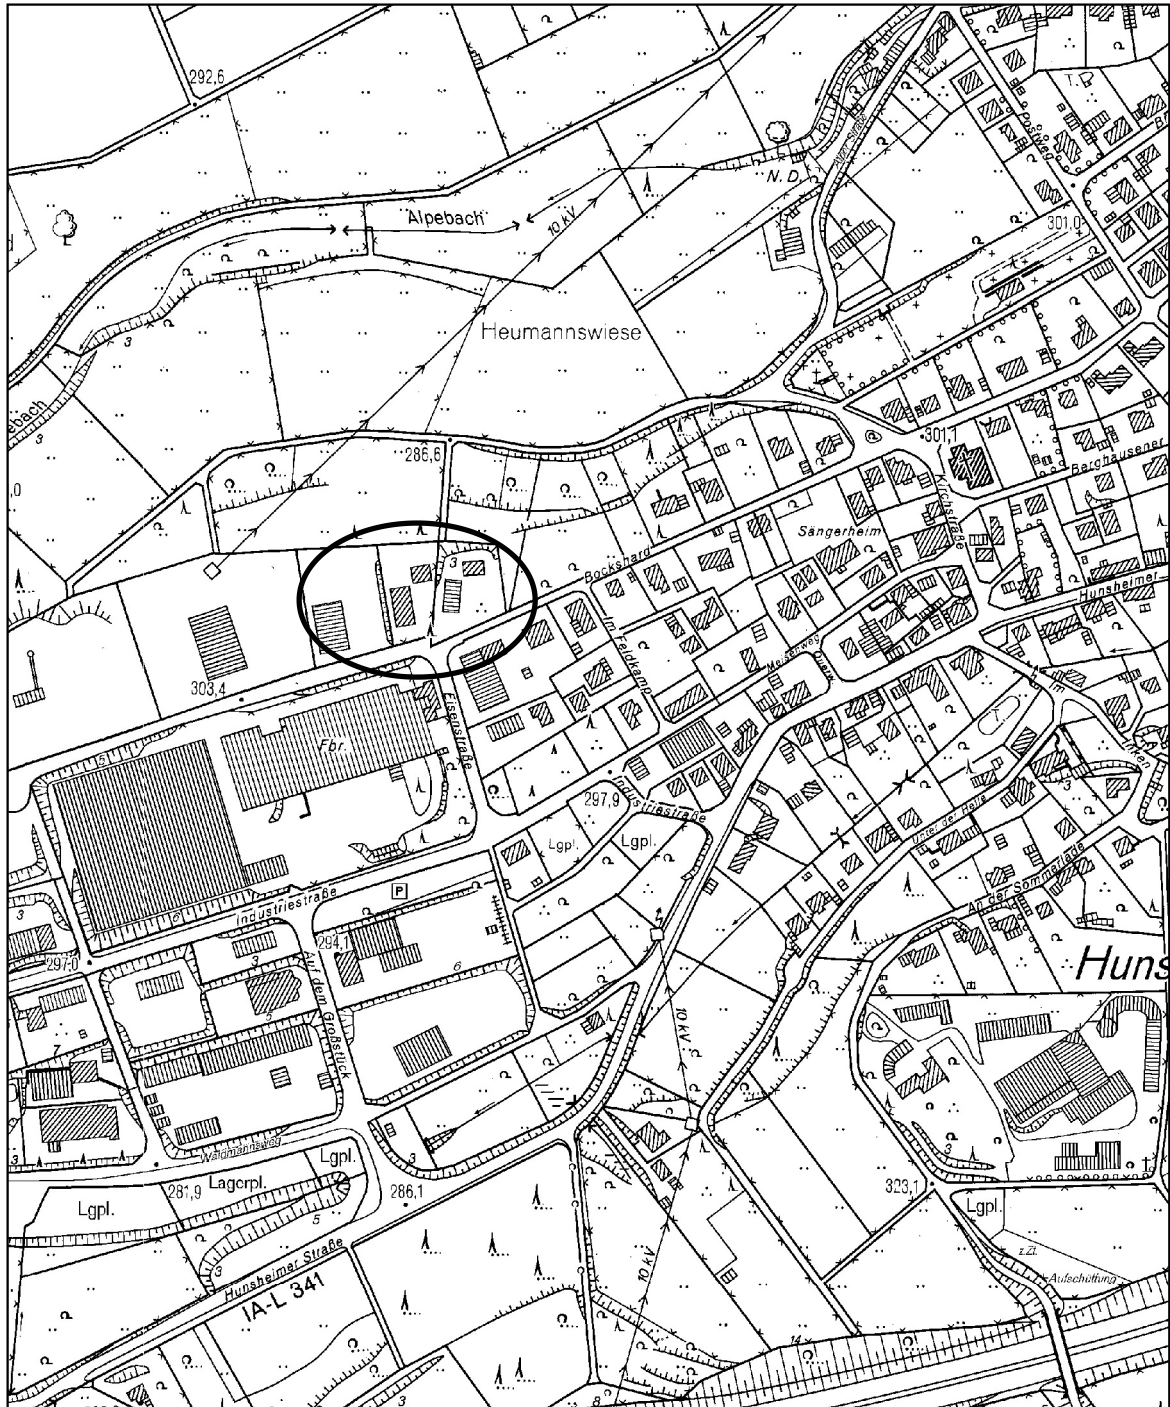

Copyright Geobasisdaten
Amt für Geobasisdaten und
Liegenschaftskataster