




Übersichtsplan

zur 4. Änderung
des Bebauungsplanes Nr. 52b
"Denklingen - Burgberg"



Geltungsbereich der Änderung

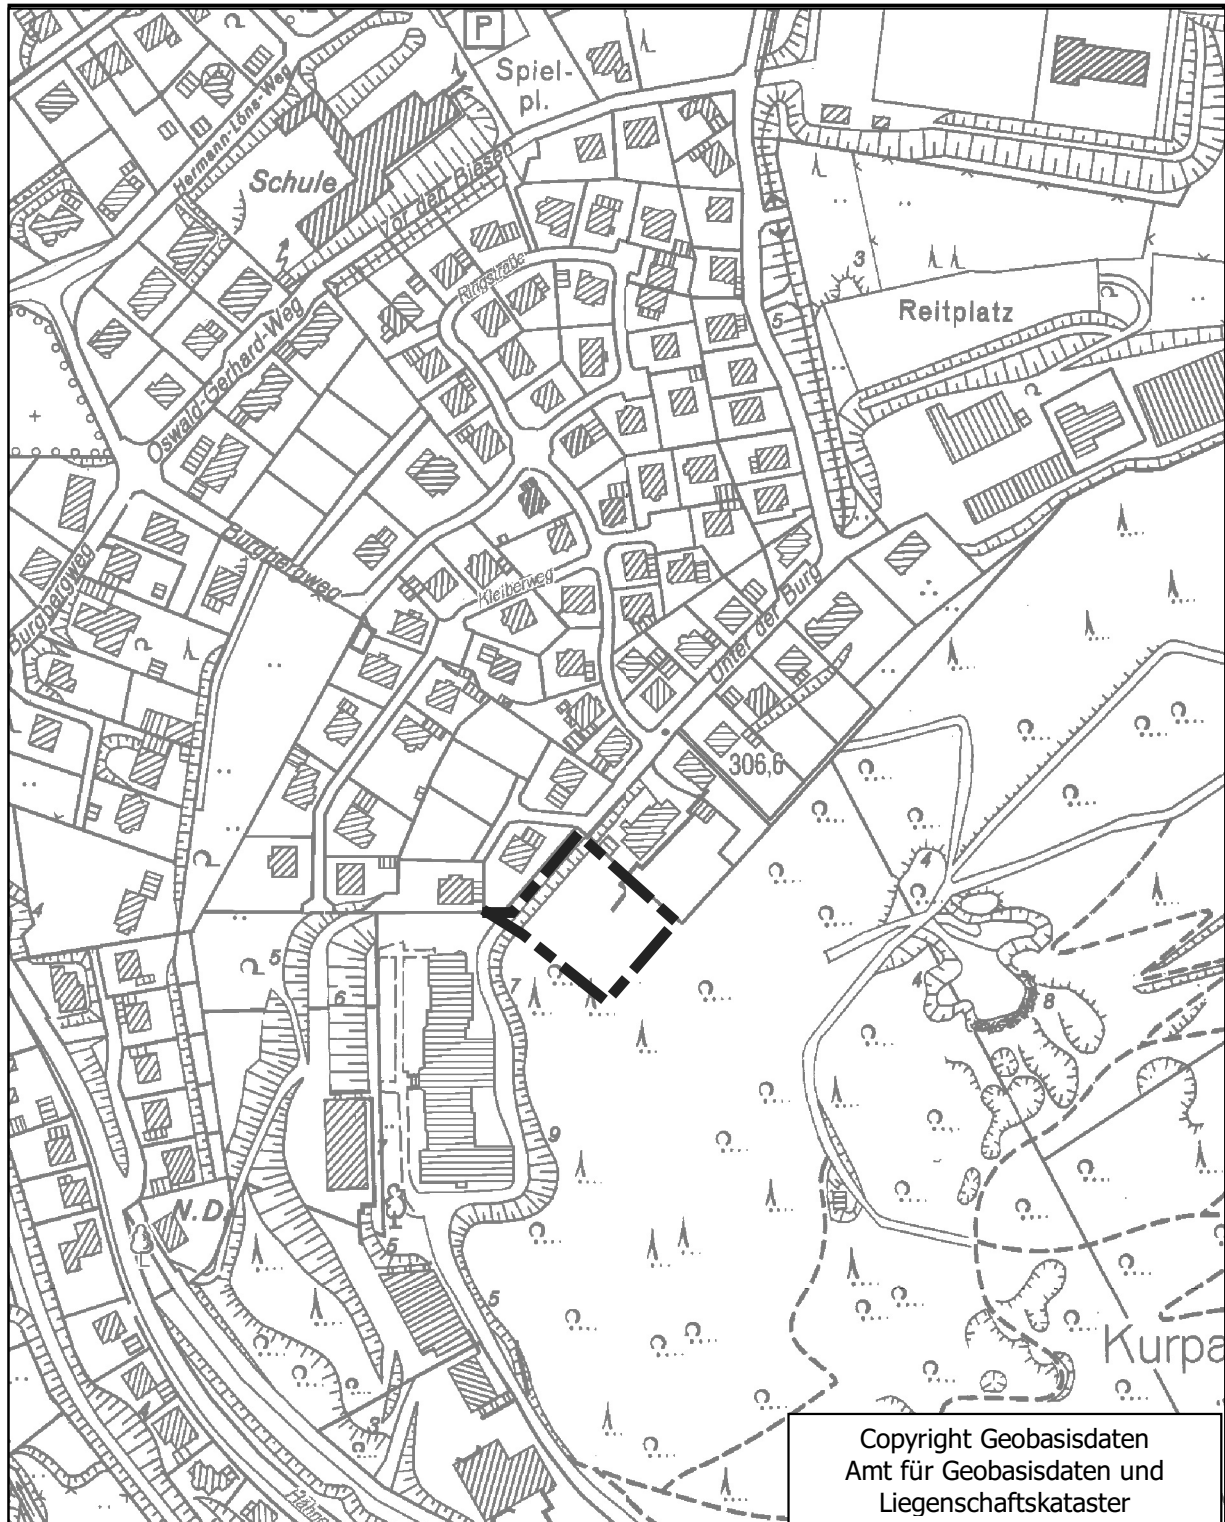

Copyright Geobasisdaten
Amt für Geobasisdaten und
Liegenschaftskataster