





Übersichtsplan zur 2. Änderung des Bebauungsplanes Nr. 1 "Eckenhagen Ortskern, II. PA"

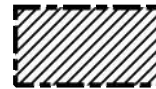

Geltungsbereich
der Änderung

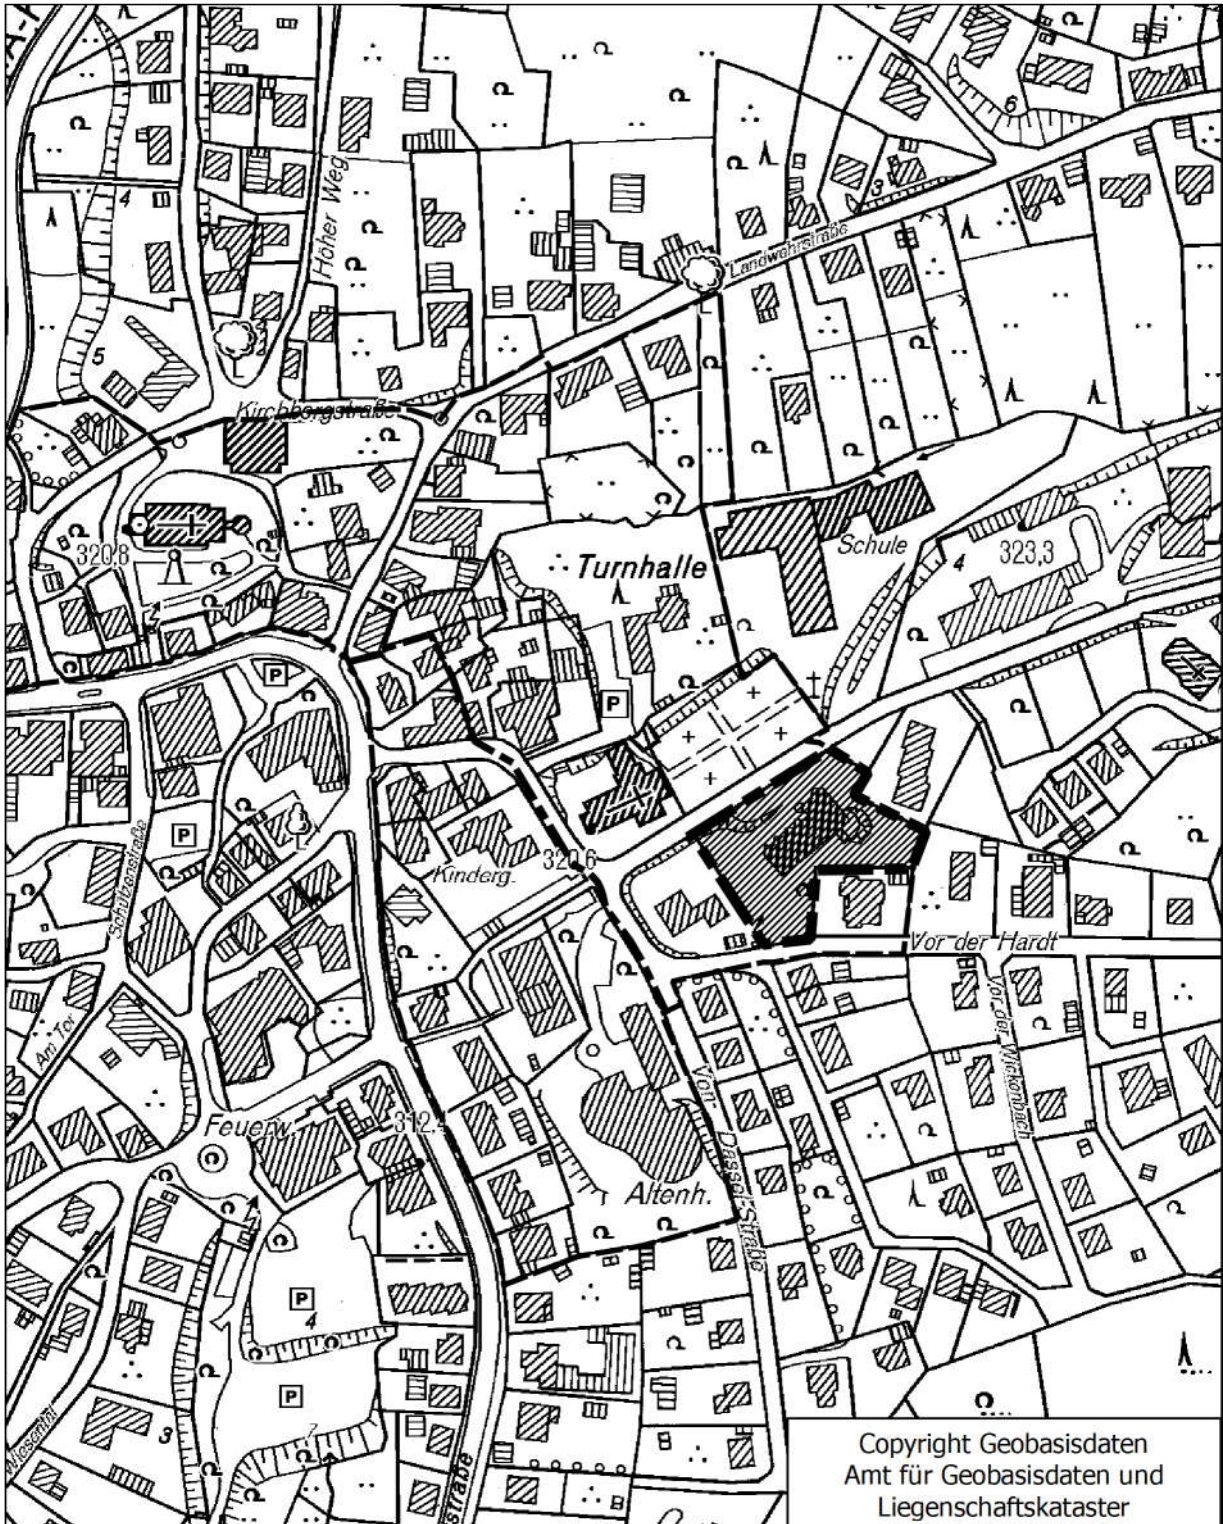

Copyright Geobasisdaten
Amt für Geobasisdaten und
Liegenschaftskataster