


Landschaftspflegerischer Fachbeitrag
zum Bebauungsplan Nr. 74 "Brüchermühle - Fürkener Straße", Reichshof

Karte Nr. 1: Bestand Biotoptypen und Konflikte

0 5 10 20 30 40
Meter

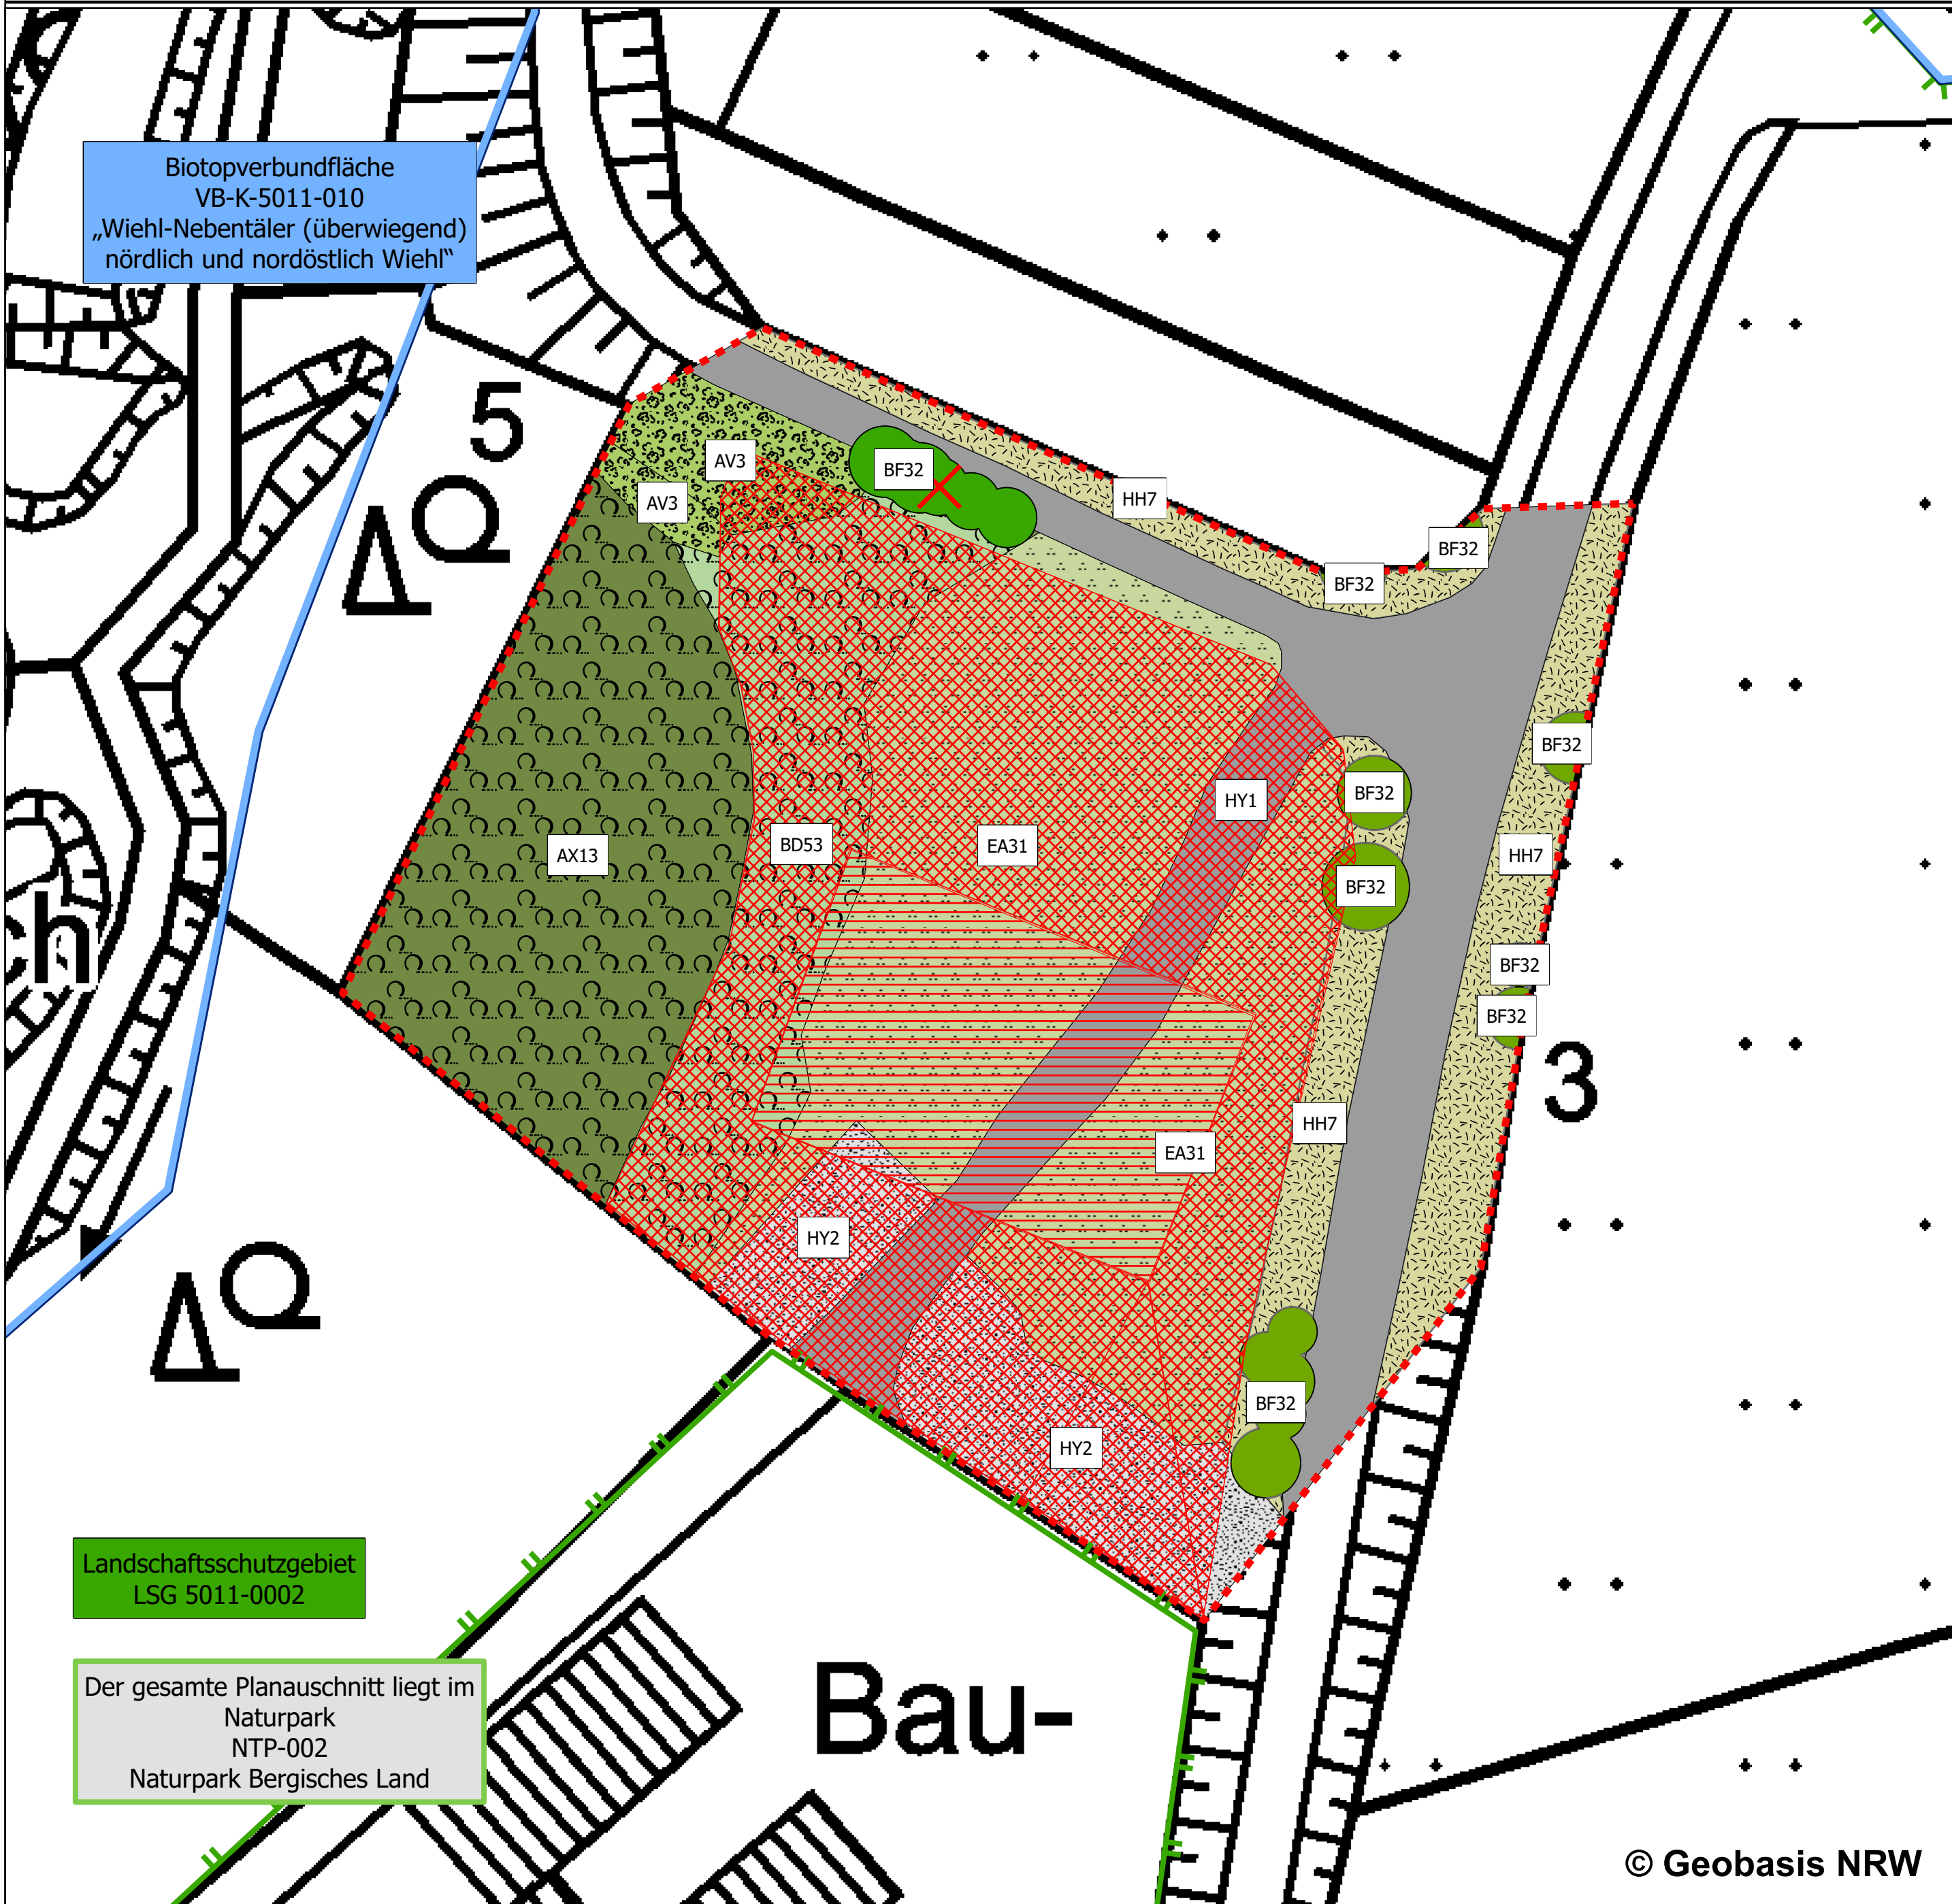

Legende

I. Biotoptypen Bestand

Kartierung: Januar 2025 gem. der Bewertungsmethode FROELICH + SPORBECK, 1991

Wertstufen der Biotoptypen nach ihrem Ökologischen Wert:

Ökologischer Gesamtwert (ÖW)	0-6	7-12	13-18	19-23	24-28	29-35	z.B.
Wertstufe	0	I	II	III	IV	V	16 11
Biotopefunktion / Schutzwürdigkeit	sehr gering	gering	mittel	hoch	sehr hoch	außerordentlich hoch	

BB 1 = Biotoptypenschlüssel-Code nach FROELICH + SPORBECK, 1991

N = nicht im Ausgleichszeitraum von ca. 30 Jahren wiederherstellbarer Biotoptyp

- AX13 - Laubholzforste, standorttypisch, starkes Baumholz
- BD53 - Waldrand mit reichem Baumholz
- BF32 - Baumreihe und Einzelbäume, standorttypisch, mittleres Baumholz
- AV3 - Schwarzer Holunder-Vorwald, stickstoffreicher Standorte
- EA31 - Artenarme Intensiv-Fettwiese, mäßig trocken bis frisch
- HH7 - Grasfluren an Straßenrändern
- HY1 - Versiegelte Fläche
- HY2 - Unbefestigte oder geschotterte Fläche

II. Konflikte

- K1 Dauerhafte anlagebedingte Inanspruchnahme von Biotoptypen
- K1 Anlagebedingter Verlust von Einzelbäumen
- K2 Dauerhafte anlagebedingte Inanspruchnahme von Bodentypen durch den Bau des Feuerwehrgerätehauses
- K3 Baubedingte Beeinträchtigung von Boden

III. Schutzgebiete

- LSG Landschaftsschutzgebiete
- Biotopverbundflächen

IV. Sonstige

- Geltungsbereich des BP Nr. 74

auftraggeber: Gemeinde Reichshof
Hauptstraße 12
51580 Reichshof

projekt: Landschaftspflegerischer Fachbeitrag
zum Bebauungsplan Nr. 74
"Brüchermühl - Fürkener Straße",
Reichshof

karte: Karte Nr. 1
Bestand Biotoptypen und Konflikte

maßstab: 1:500
planmaße: 42,0 x 76,9 cm
datum: 28.08.2025

auftraggeber: 
auftragnehmer: 
projektnummer: 1432
gezeichnet: PB

HKR

Stephan Müller
Landschaftsarchitekten

Alte Rathausstraße 4
51545 Waldbröl

Tel: 02291-927803-0
Fax: 02291-927803-9

www.hkr-landschaftsarchitekten.de
info@hkr-landschaftsarchitekten.de