

Landschaftspflegerischer Fachbeitrag
zum Bebauungsplan Nr. 74 "Brüchermühle - Fürkener Straße", Reichshof

Karte Nr. 2: Planung und landschaftspflegerische Maßnahmen

0 5 10 20 30 40
Meter



Legende

I. Biotoptypen Planung

- AX13 - Laubholzforste, standorttypisch, starkes Baumholz
- BF32 - Baumreihe und Einzelbäume, standorttypisch, mittleres Baumholz
- HY1/ HJ5 - "Feuerwehrgerätehaus Brüchermühle" GRZ 0,8
 - HY1 - Versiegelte Fläche
 - HJ5 - Gartenflächen
- HY1 - Versiegelte Fläche

II. Landschaftspflegerische Maßnahmen


- V1 Fällzeitbeschränkung Gehölze
- V2 Zeitliche Beschränkung für das Freiräumen der Fläche
- V3 Beleuchtung
- V4 Erhalt der Baumhöhle im Weidenstamm
- V5 Infiltrationsfähige Oberflächenbefestigung
- CEF1 Schaffung von Fledermausquartieren
- B1 Anpflanzen von Bäumen und Sträuchern
- S1 Schutz von Bäumen

III. Schutzgebiete

- LSG Landschaftsschutzgebiete
- Biotopverbundflächen

III. Sonstiges

- Geltungsbereich des BP Nr. 74

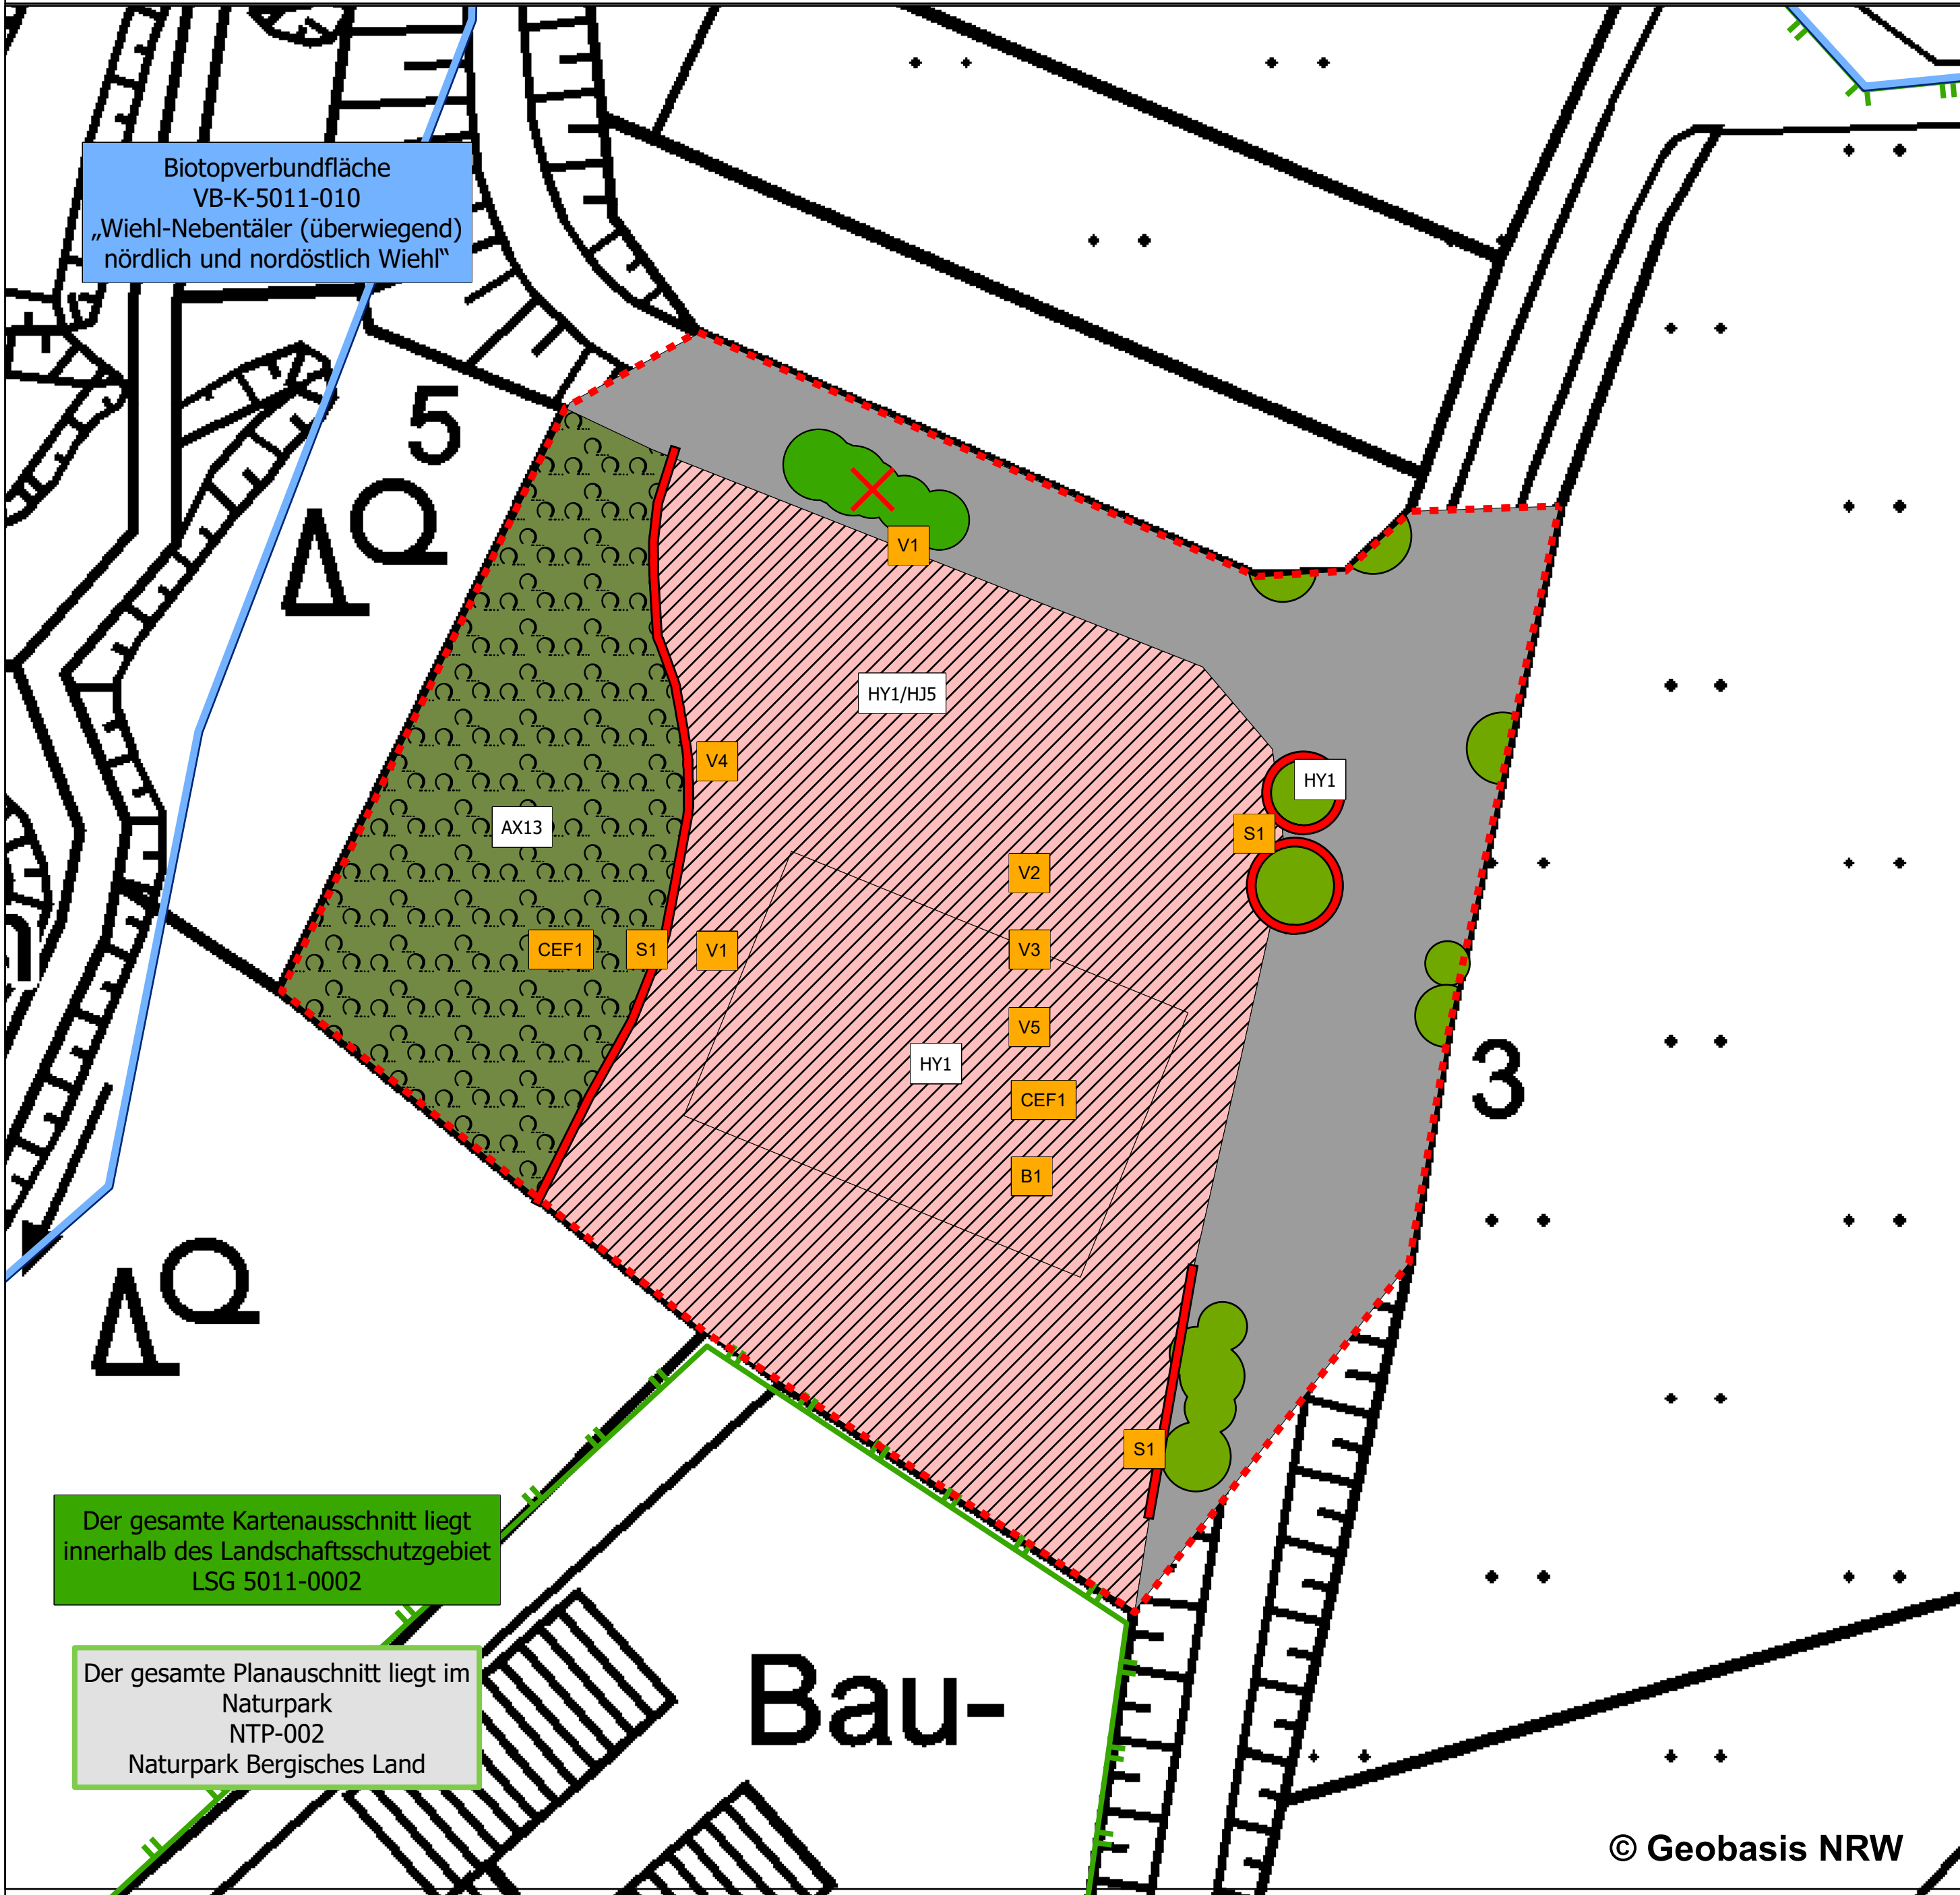

auftraggeber: Gemeinde Reichshof
Hauptstraße 12
51580 Reichshof

projekt: Landschaftspflegerischer Fachbeitrag
zum Bebauungsplan Nr. 74
"Brüchermühle - Fürkener Straße",
Reichshof

karte: Karte Nr. 2
Planung und
landschaftspflegerische Maßnahmen

maßstab:	planmaße:	datum:
1:500	42,0 x 76,9 cm	28.08.2025

auftraggeber:	auftragnehmer:	projektnummer: 1432
	<i>hku</i>	gezeichnet: PB

HKR

Stephan Müller
Landschaftsarchitekten

Alte Rathausstraße 4
51545 Waldbröl

Tel: 02291-927803-0
Fax: 02291-927803-9

www.hkr-landschaftsarchitekten.de
info@hkr-landschaftsarchitekten.de